


СХЕМА РАСПОЛОЖЕНИЯ ЗЕМЕЛЬНОГО УЧАСТКА

кадастровый квартал: 52:39:0030002

Местоположение земельного участка: Российская Федерация, Нижегородская область, городской округ город Кулебаки, с. Мурзицы, ул. Совхоз Кулебакский, около д. 7

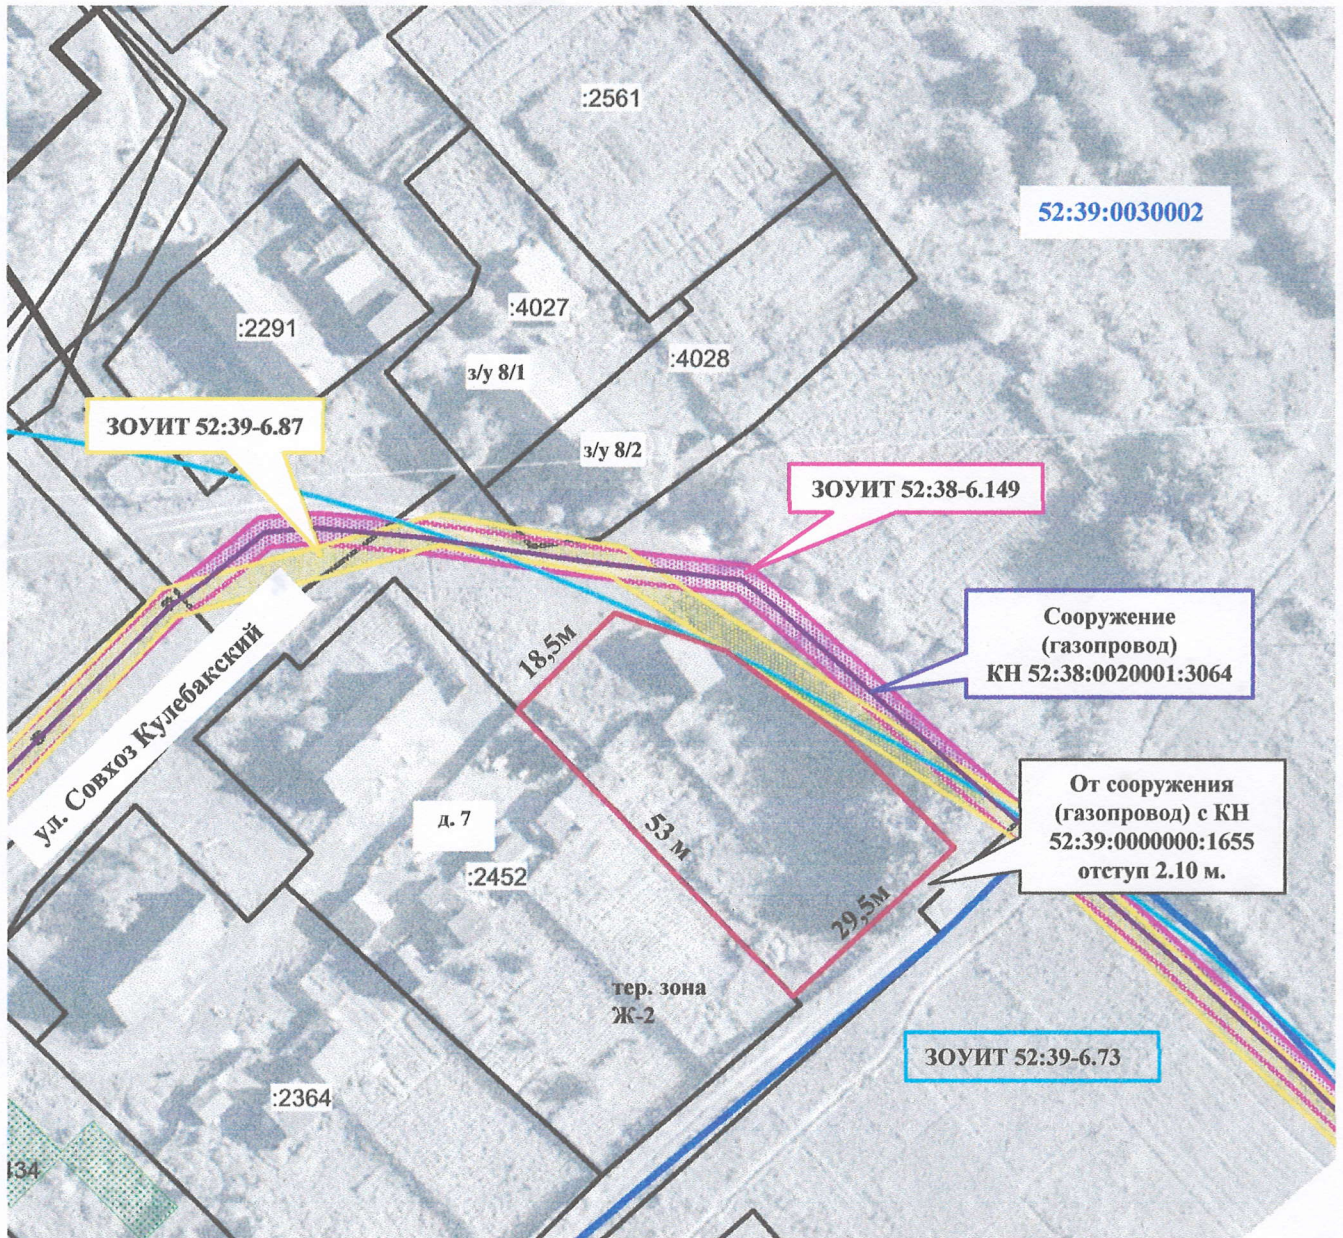

Условные обозначения:	
	- испрашиваемый земельный участок (площадь 1425 кв.м.)
	- земельные участки, сведения о местоположении которых содержатся в ЕГРН
	- границы кадастрового квартала
	- ЗОУИТ (Охранная зона трубопроводов...) реестровый номер 52:38-6.149
	- ЗОУИТ (Охранная зона инженерных коммуникаций...) реестровый номер 52:39-6.87
	- ЗОУИТ (Зона санитарной охраны источников питьевого и хозяйственно-бытового водоснабжения...) реестровый номер 52:39-6.73

масштаб 1:1000

Участок сформирован с учетом отступа 7,0 м от оси существующего газопровода с КН 52:38:0020001:3064

исполнитель: ООО «КУЛЕБАКИКАДАСТРСЪЕМКА»

директор:



Патрикеева Е.М.